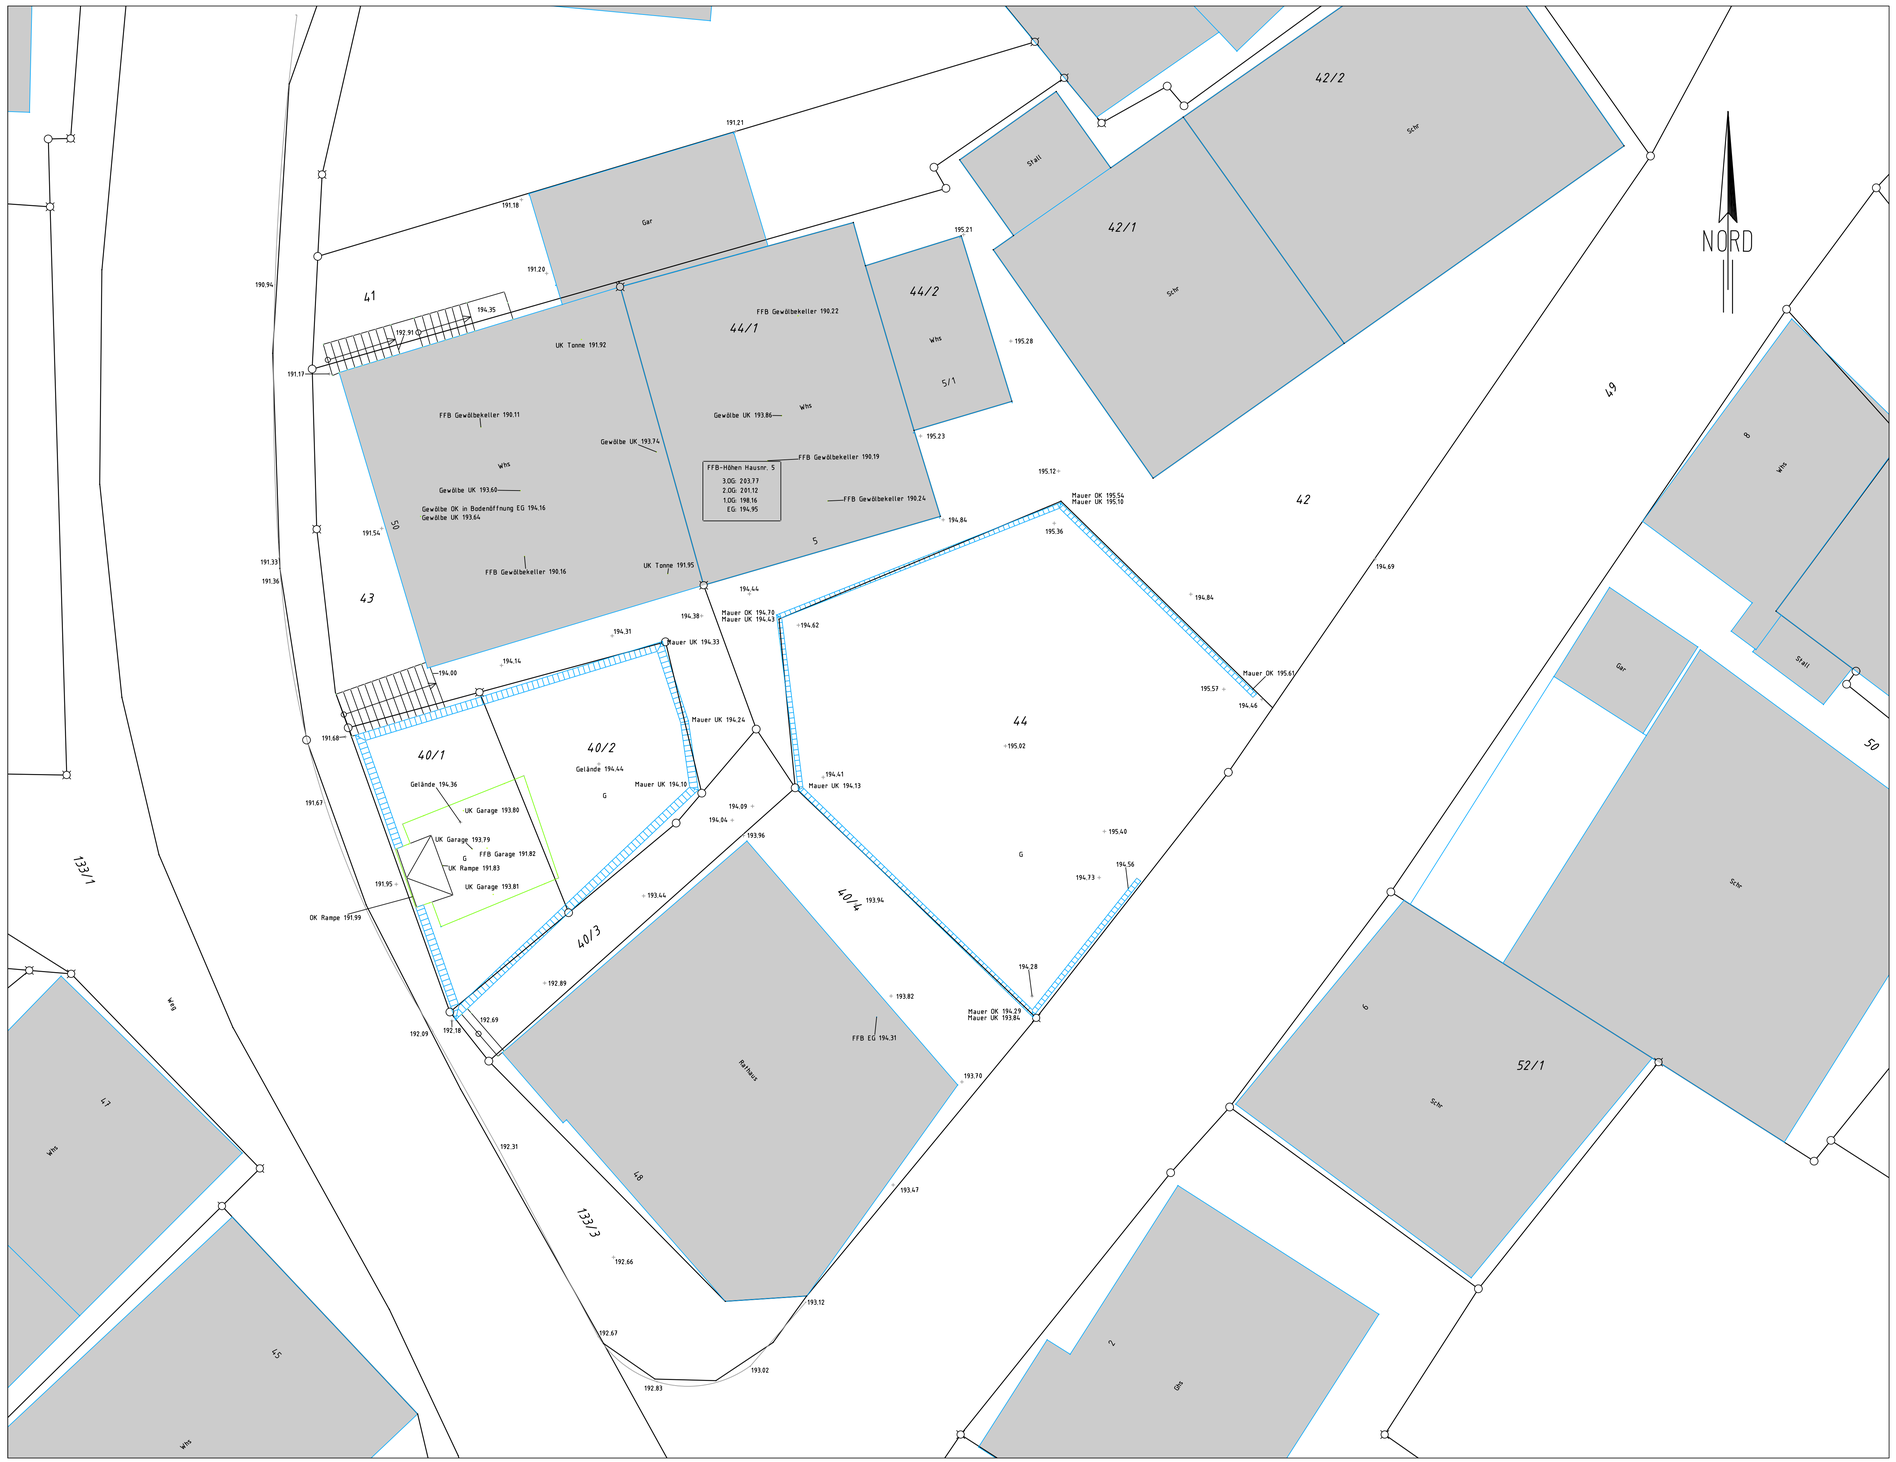

Topographie

- Bushaltestelle
- Stopschild
- Hinweistafel
- Fahnenmast
- Vorfahrtschild
- Warnbacke
- Anschlagsäule
- Anfahrschutz
- Pfosten
- Grünland
- Strauch
- Laubbaum
- Nadelbaum
- Geländepunkt
- Zaun
- Leitplanke
- Mauer
- Böschung
- Straßenrand
- Wegrand

Änderung	Index	Datum	Name

Projekt/Objekt

Chanofsky-Schlössle

Gebäude/Zeichnungsinhalt

Hauptstraße 50 – 74243 Langenbrettach
Höhenaufnahme

Plan	Maßstab	Datum	Auftragsnummer
LT10000	**1: 100**	**21.01.2013**	**510-130007**

Hemminger
Hemminger Ingenieurbüro GmbH & Co. KG
Röntgenstr. 1/1
73730 Esslingen
Tel.: 0711/93944-0 Fax: -55

	Datum	Name		Datum	Name
Aufnahme	17.01.2013	KB/SA			
Auswertung	21.01.2013	SA	Geprüft	21.01.2013	KB