N

SCHNEIDER BAU

Ihr Wegbereiter

Soll 1,137 = 0,00

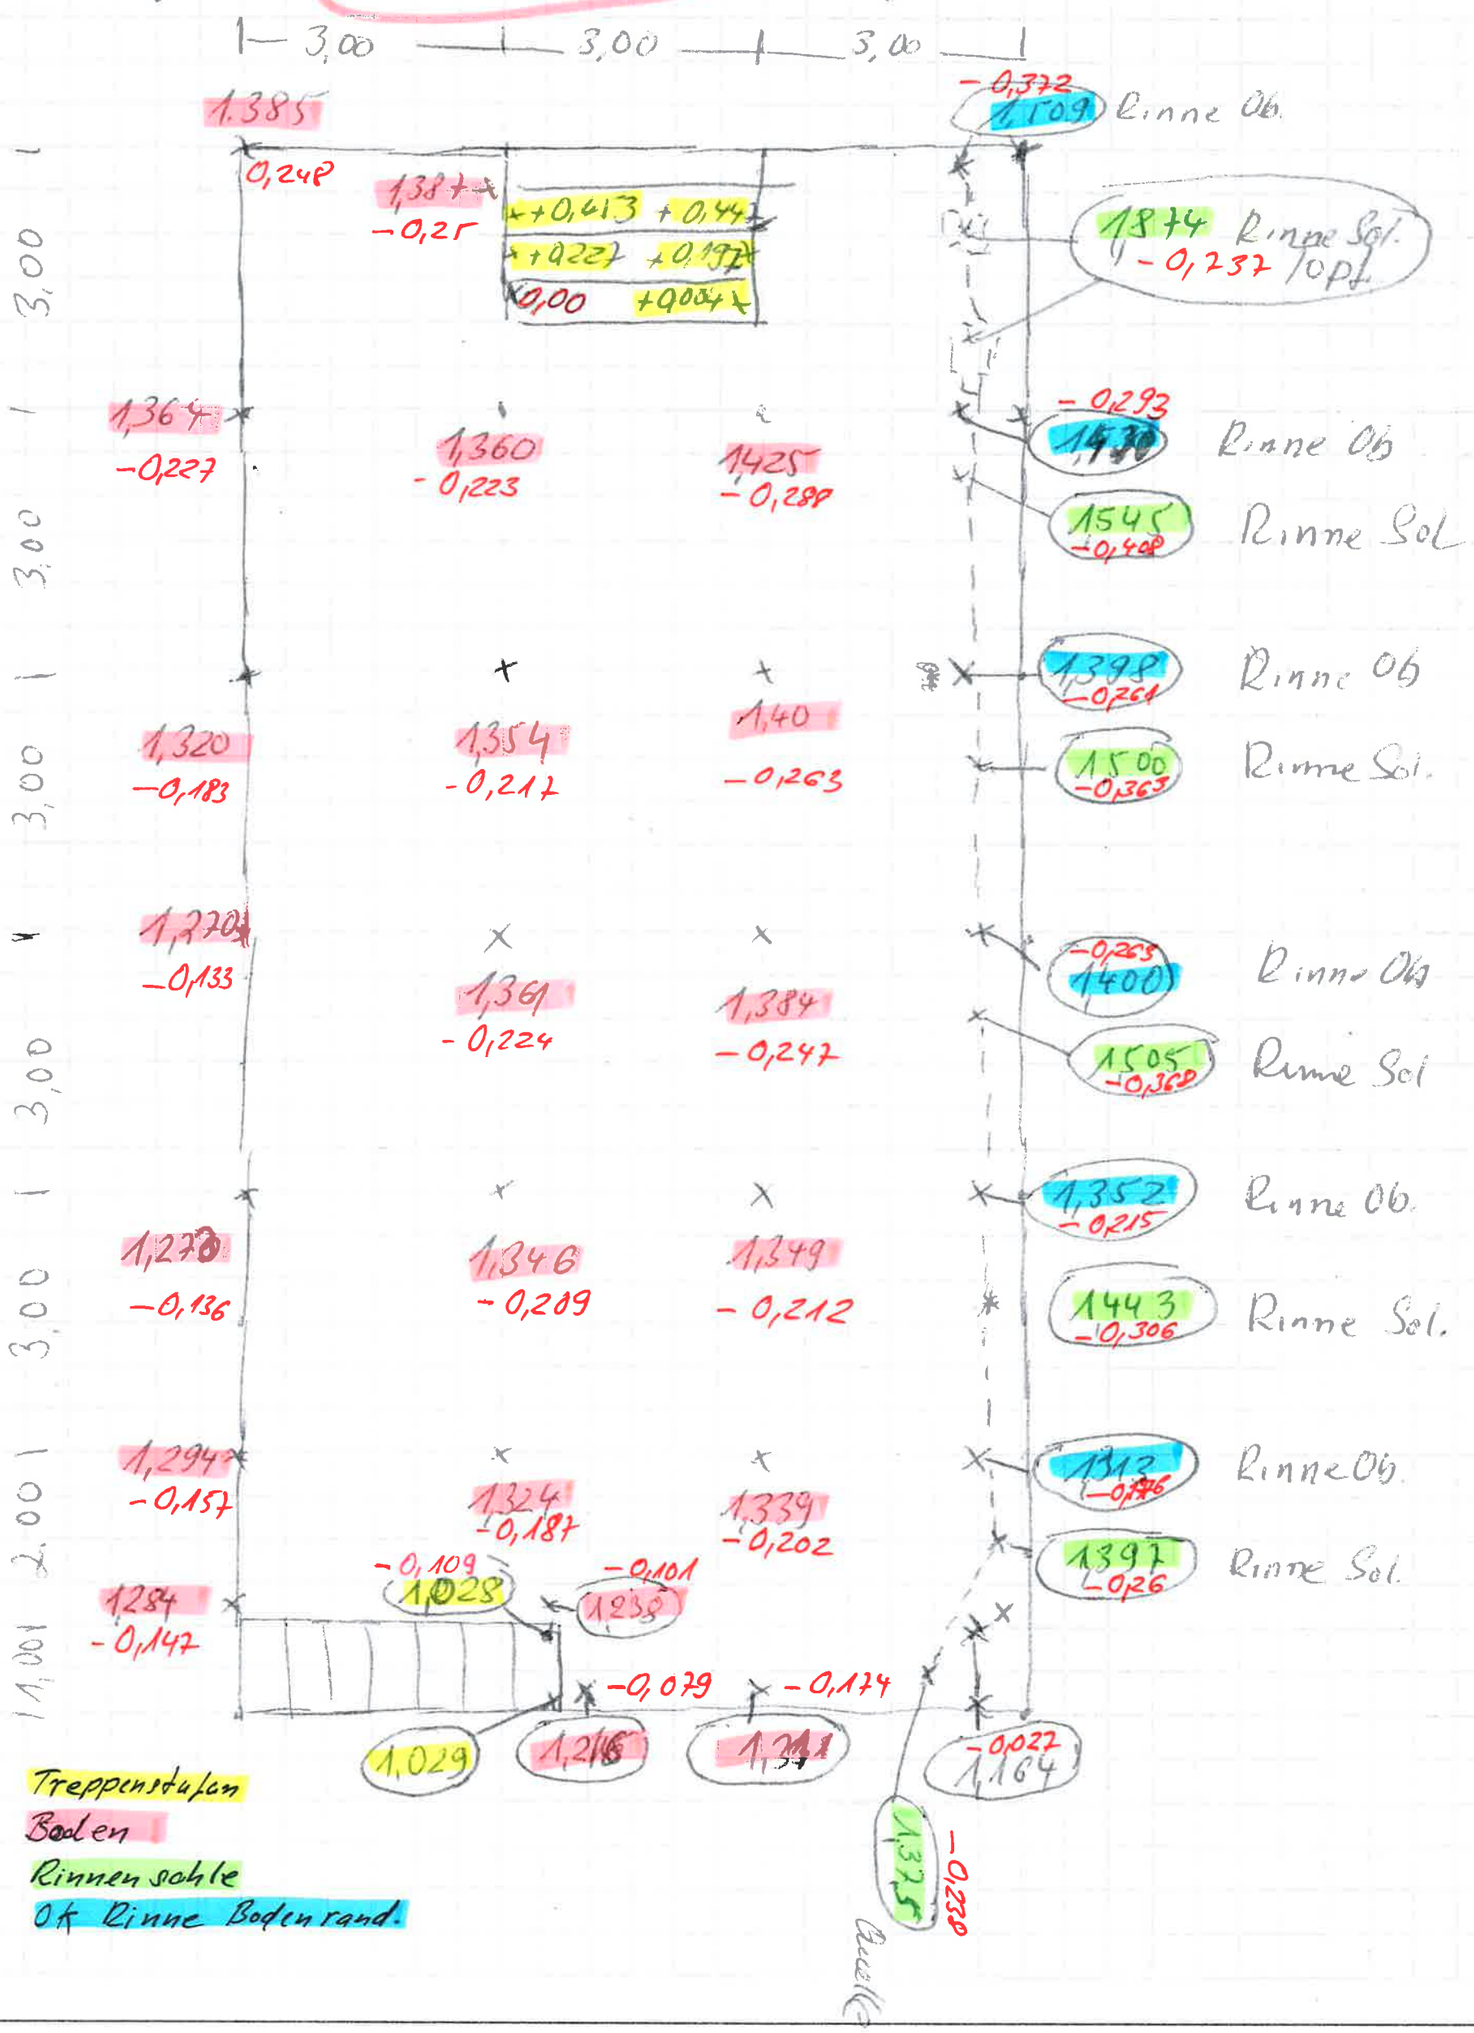

Schneider Bau GmbH & Co. KG 74076 Heilbronn Hans-Rießer-Straße 18 Telefon 07131 9443-0 Telefax 07131 9443-43 www.schneider-bau.de info@schneider-bau.de