

bef.

02.02.2016






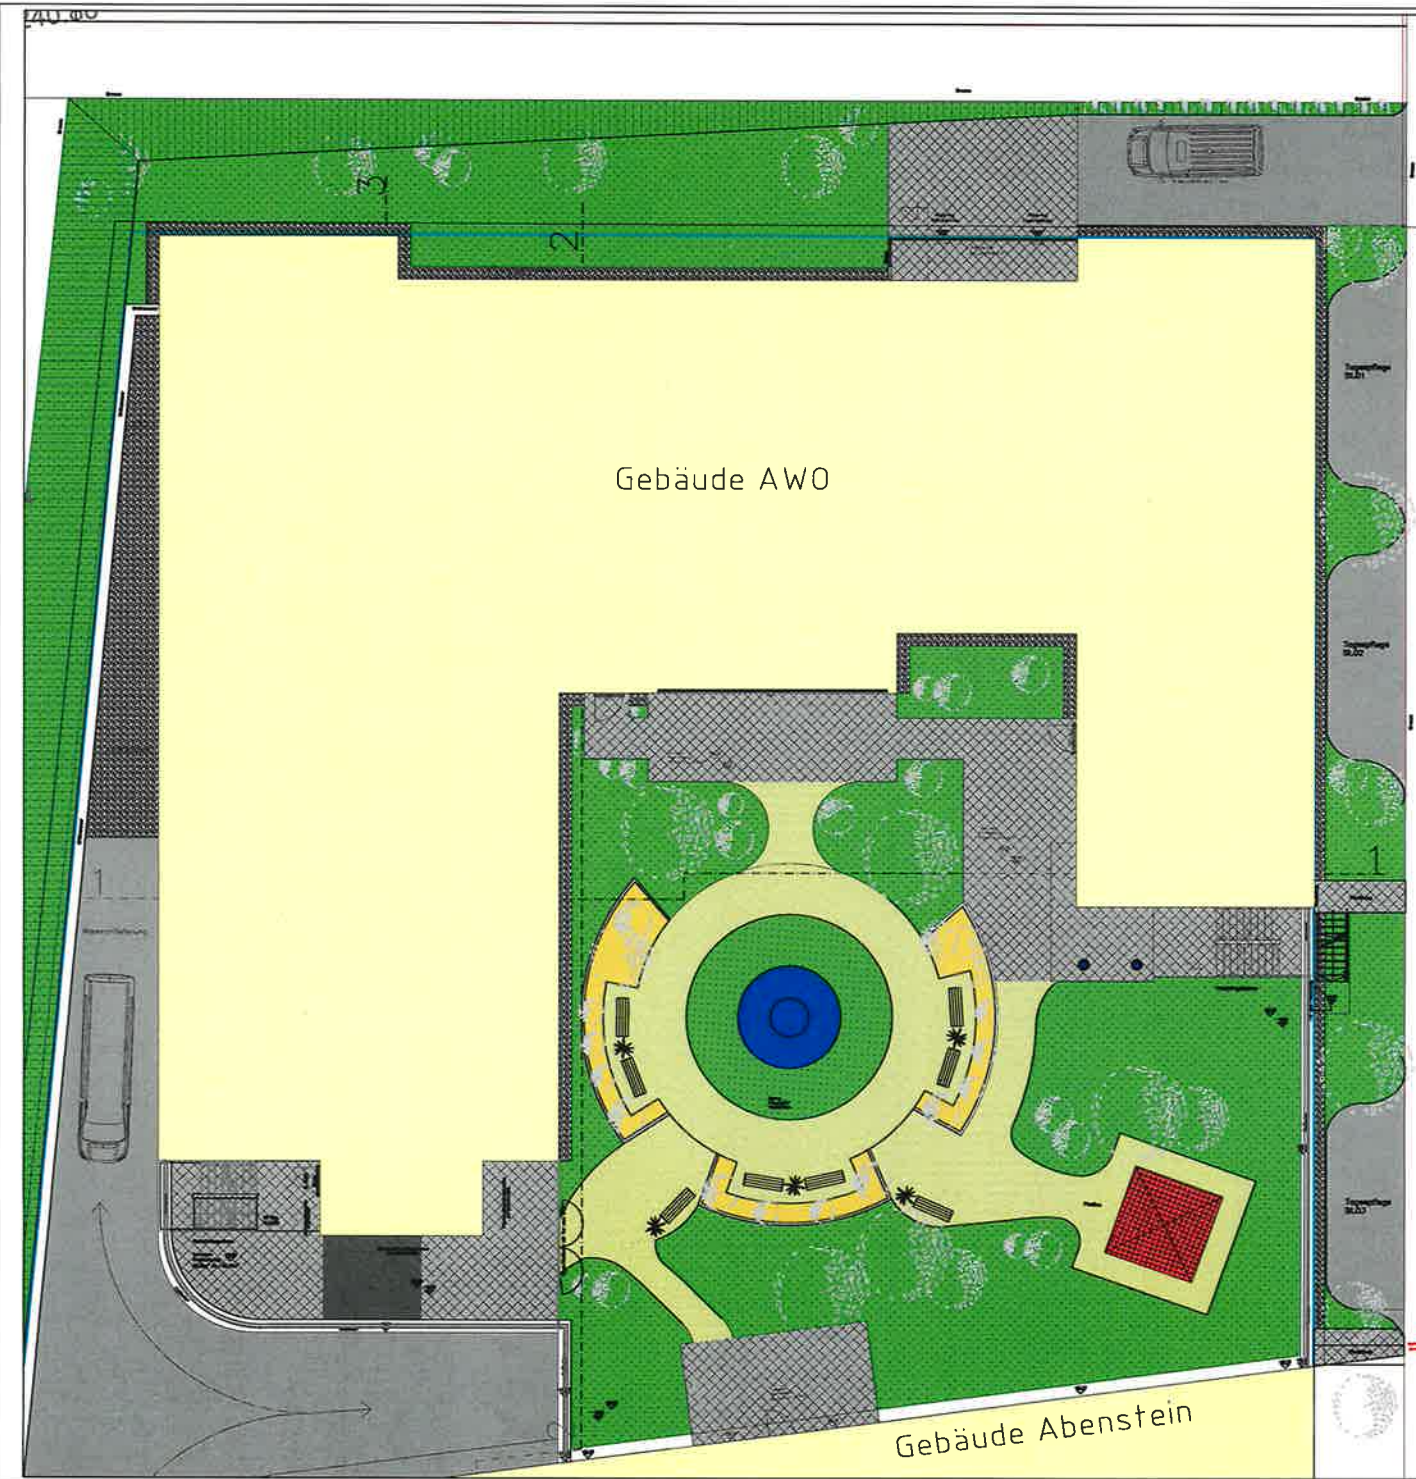

Gebäude AWO

Gebäude Abenstein

1 bef.






Optigrün-Systemlösung "Gartendach"

Lösung 1: 0 - 5°

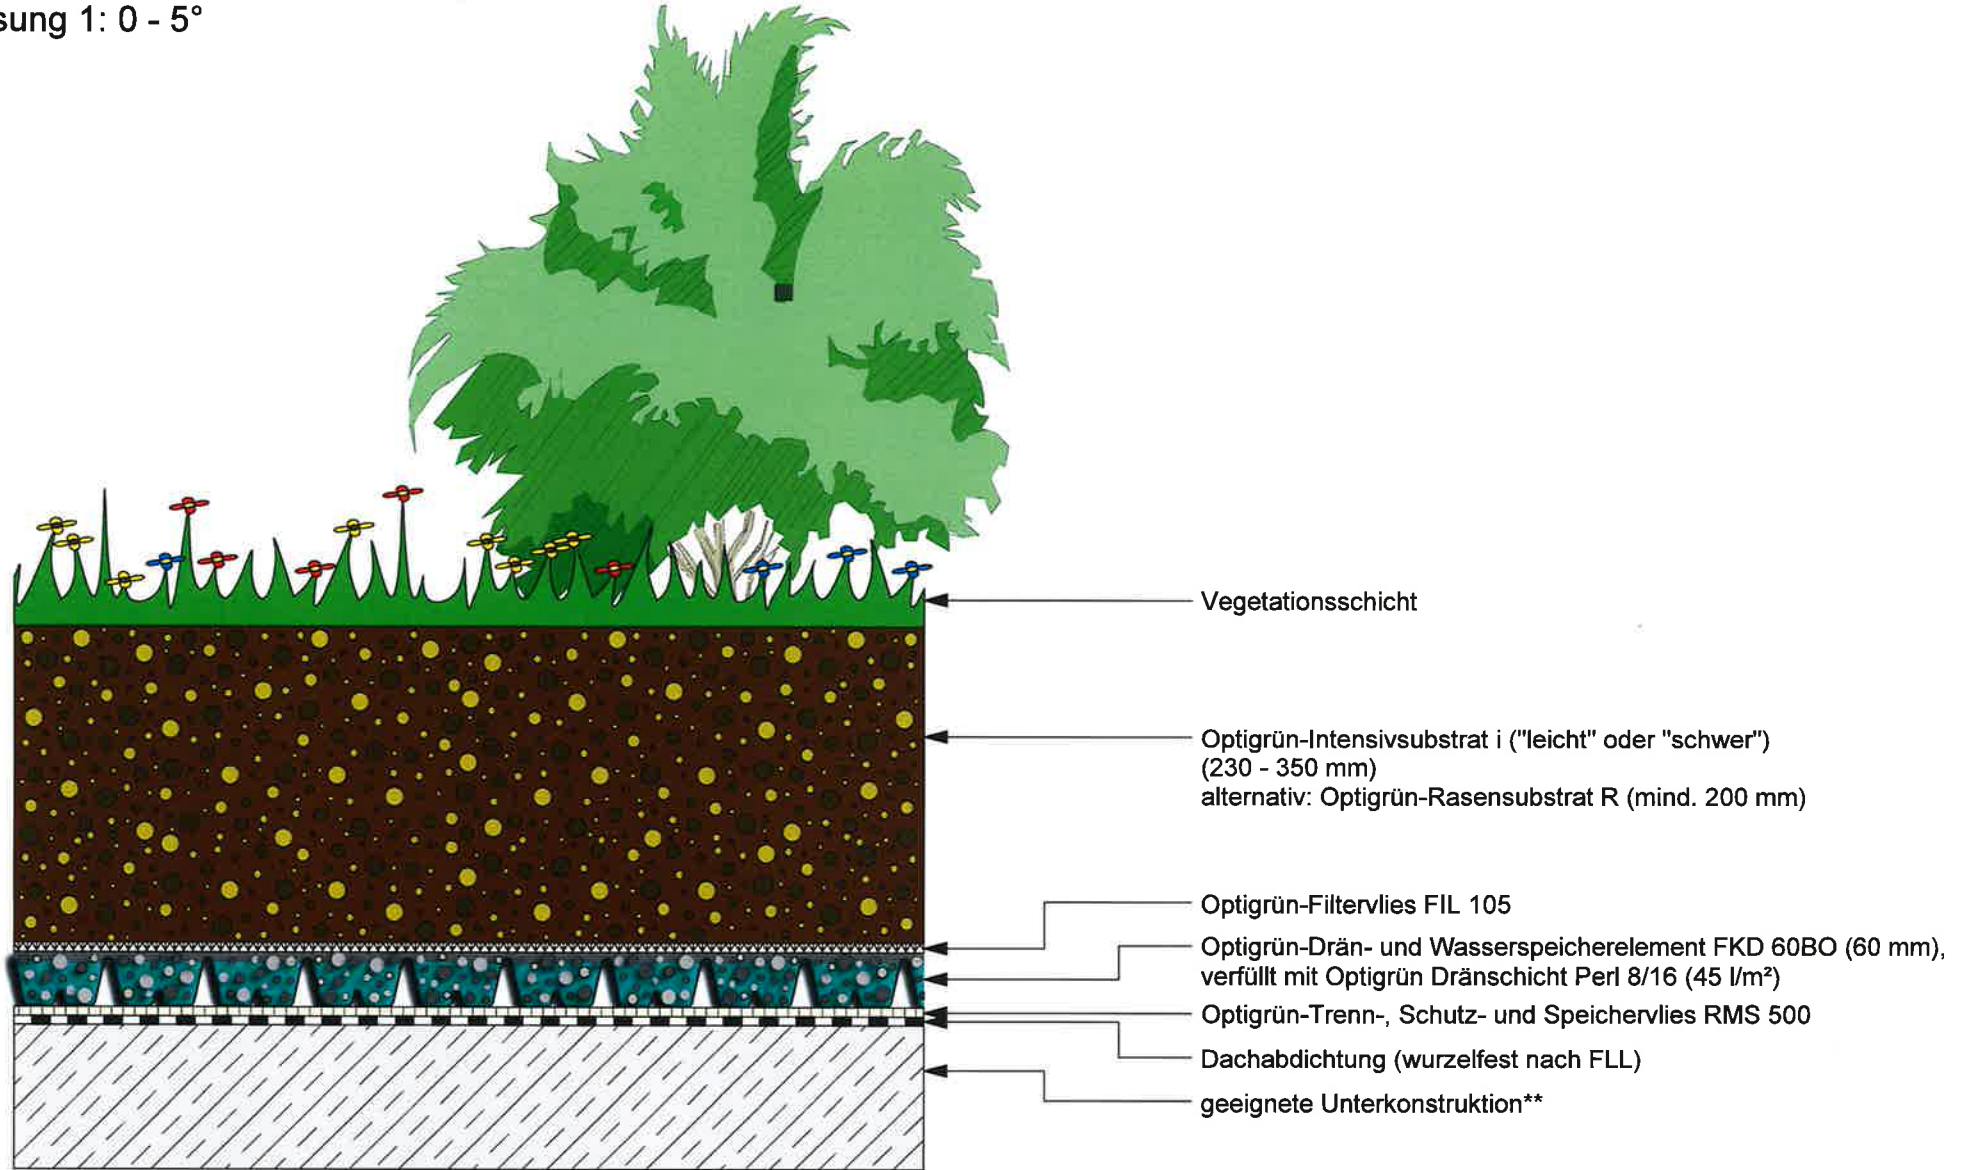

* Gewerk Dachabdichtung ** Gewerk Hochbau

OPTIGRÜN®
DIE DACHBEGRÜNER

Die vorliegende Zeichnung bezieht sich insbesondere auf den Begrünungsaufbau. Die Komponenten der Vor- und Nachgewerke sind teilweise stark vereinfacht dargestellt und müssen entsprechend dem Stand der Technik geplant und ausgeführt werden.

Freigabe:	DE	Gezeichnet:	Maßstab:	Stand:	Rev.:	Detail-Nr.:	Nachdruck nur mit Zustimmung des Herausgebers. Keine Haftung für Druckfehler. Technische Änderungen vorbehalten.
BU, PK	O	mh	unmaßstäblich	10.11.2017	6	GD1.1000_UgD	